龙州县旧机场围挡工程

施
工
图

铭扬工程设计集团有限公司

二零二三年五月

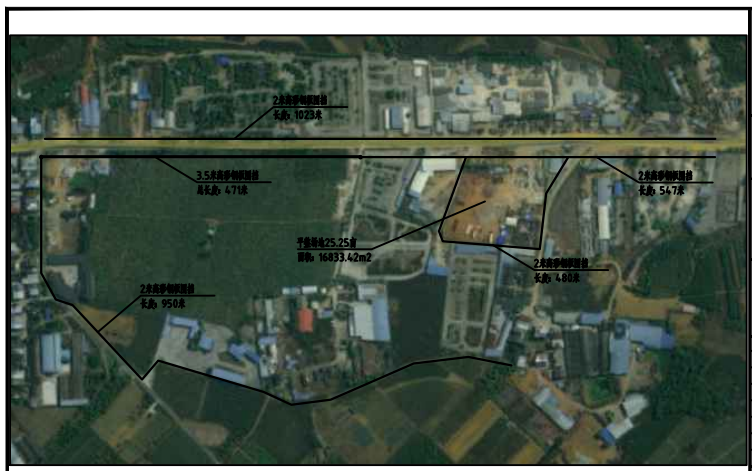

?平面布置?

说明：

1.围挡规格：2米高彩钢板围挡合计3000米，3.5米高彩钢板围挡合计471米，3.5米彩钢板围挡表面喷绘宣传广告，

2.围挡沿线需清理表土：长3471米×宽0.3米×深0.1米，渣土外运5公里。

3.生态停车场需要平整场地25.25亩（16833.42m2），渣土外运5公里。

铭扬工程设计集团有限公司
等级：公路行业（公路）专业乙级
证书编号：A133020565
有效期至：2024年09月09日
中华人民共和国住房和城乡建设部颁制
等级：风景园林工程设计甲级
建筑工程设计甲级
市政行业乙级
水利行业丙级
证书编号：A233020562
有效期至：2024年09月09日
浙江省住房和城乡建设厅颁制

建设单位：广西?州?城市建?投?有限公司

工程名称：?州?旧机???工程

图纸名称：?平面布置?

比 例：

类 别	签 名		日 期
审 定	吴宝权		
审 核	黄东野		
项目负责人			
专业负责人	段敬阳		
设 计	金明哲		
制 图	金明哲		
校 对	吴宝权		
会 签			
建 筑		强 电	
结 构		暖 通	
给排水		弱 电	

盖章栏

设计号		图号	1
图 别	建筑		

A3 297X420　　未盖出图专用章无效

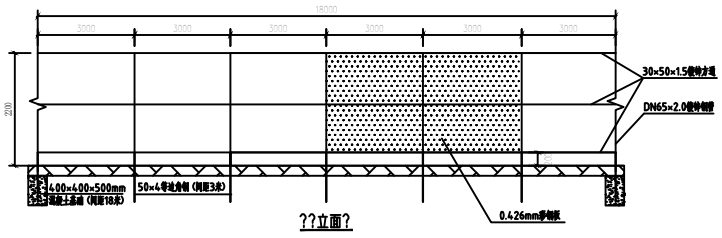

??立面?

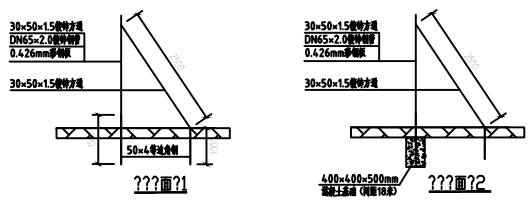

???面?1　　???面?2

说明：

1.做法：50×4等边角钢插入土里1.5米，DN65×2.0镀锌钢管焊接固定到等边角钢上(间隔3米)，每隔18米设置一个400×400×500mm混凝土基础，镀锌骨架为横杆三条、斜撑一条(30×50×1.5镀锌方通)，铺装0.426mm彩钢板围挡，钢结构合除锈、涂防锈漆、调和漆等。

2.围挡规格：长3000米×高2.2米，彩钢板距地200mm。

3.生态停车场需要平整场地25.25亩（16833.42m2），渣土外运5公里。

铭扬工程设计集团有限公司
等级：公路行业（公路）专业乙级
证书编号：A133020565
有效期至：2024年09月09日
中华人民共和国住房和城乡建设部颁制
等级：风景园林工程设计甲级
建筑工程设计甲级
市政行业乙级
水利行业丙级
证书编号：A233020562
有效期至：2024年09月09日
浙江省住房和城乡建设厅颁制

建设单位：广西?州?城市建?投?有限公司

工程名称：?州?旧机???工程

图纸名称：??立面? ???面?1 ???面?2

比 例：

类 别	签 名		日 期
审 定	吴宝权		
审 核	黄东野		
项目负责人			
专业负责人	段敬阳		
设 计	金明哲		
制 图	金明哲		
校 对	吴宝权		
会 签			
建 筑		强 电	
结 构		暖 通	
给排水		弱 电	

盖章栏

设计号		图号	2
图 别	建筑		

A3 297X420　　未盖出图专用章无效

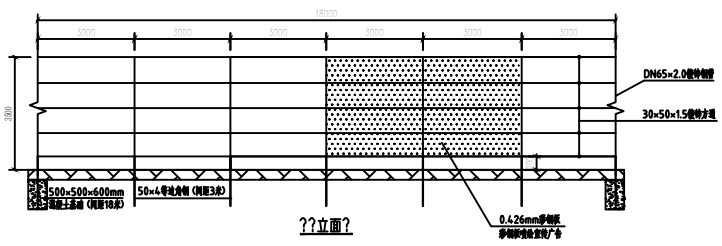

??立面?

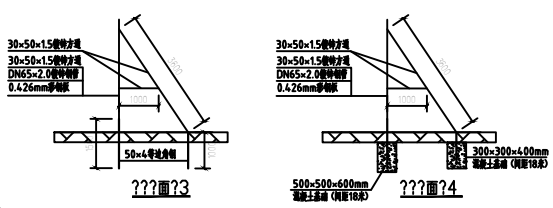

???面?3　　???面?4

说明：

1.做法：50×4等边角钢插入土里1.5米，DN65×2.0镀锌钢管焊接固定到等边角钢上(间隔3米)，每隔18米设置一个500×500×600mm与300×300×400mm混凝土基础，镀锌骨架为横杆五条、斜撑一条(30×50×1.5镀锌方通)，铺装0.426mm彩钢板围挡，钢结构合除锈、涂防锈漆、调和漆等。

2.围挡规格：长471米×高3.5米，彩钢板距地200mm，彩钢板表面喷绘宣传广告。

铭扬工程设计集团有限公司
等级：公路行业（公路）专业乙级
证书编号：A133020565
有效期至：2024年09月09日
中华人民共和国住房和城乡建设部颁制
等级：风景园林工程设计甲级
建筑工程设计甲级
市政行业乙级
水利行业丙级
证书编号：A233020562
有效期至：2024年09月09日
浙江省住房和城乡建设厅颁制

建设单位：广西?州?城市建?投?有限公司

工程名称：?州?旧机???工程

图纸名称：??立面? ???面?3 ???面?4

比 例：

类 别	签 名		日 期
审 定	吴宝权		
审 核	黄东野		
项目负责人			
专业负责人	段敬阳		
设 计	金明哲		
制 图	金明哲		
校 对	吴宝权		
会 签			
建 筑		强 电	
结 构		暖 通	
给排水		弱 电	

盖章栏

设计号		图号	3
图 别	建筑		

A3 297X420　　未盖出图专用章无效